


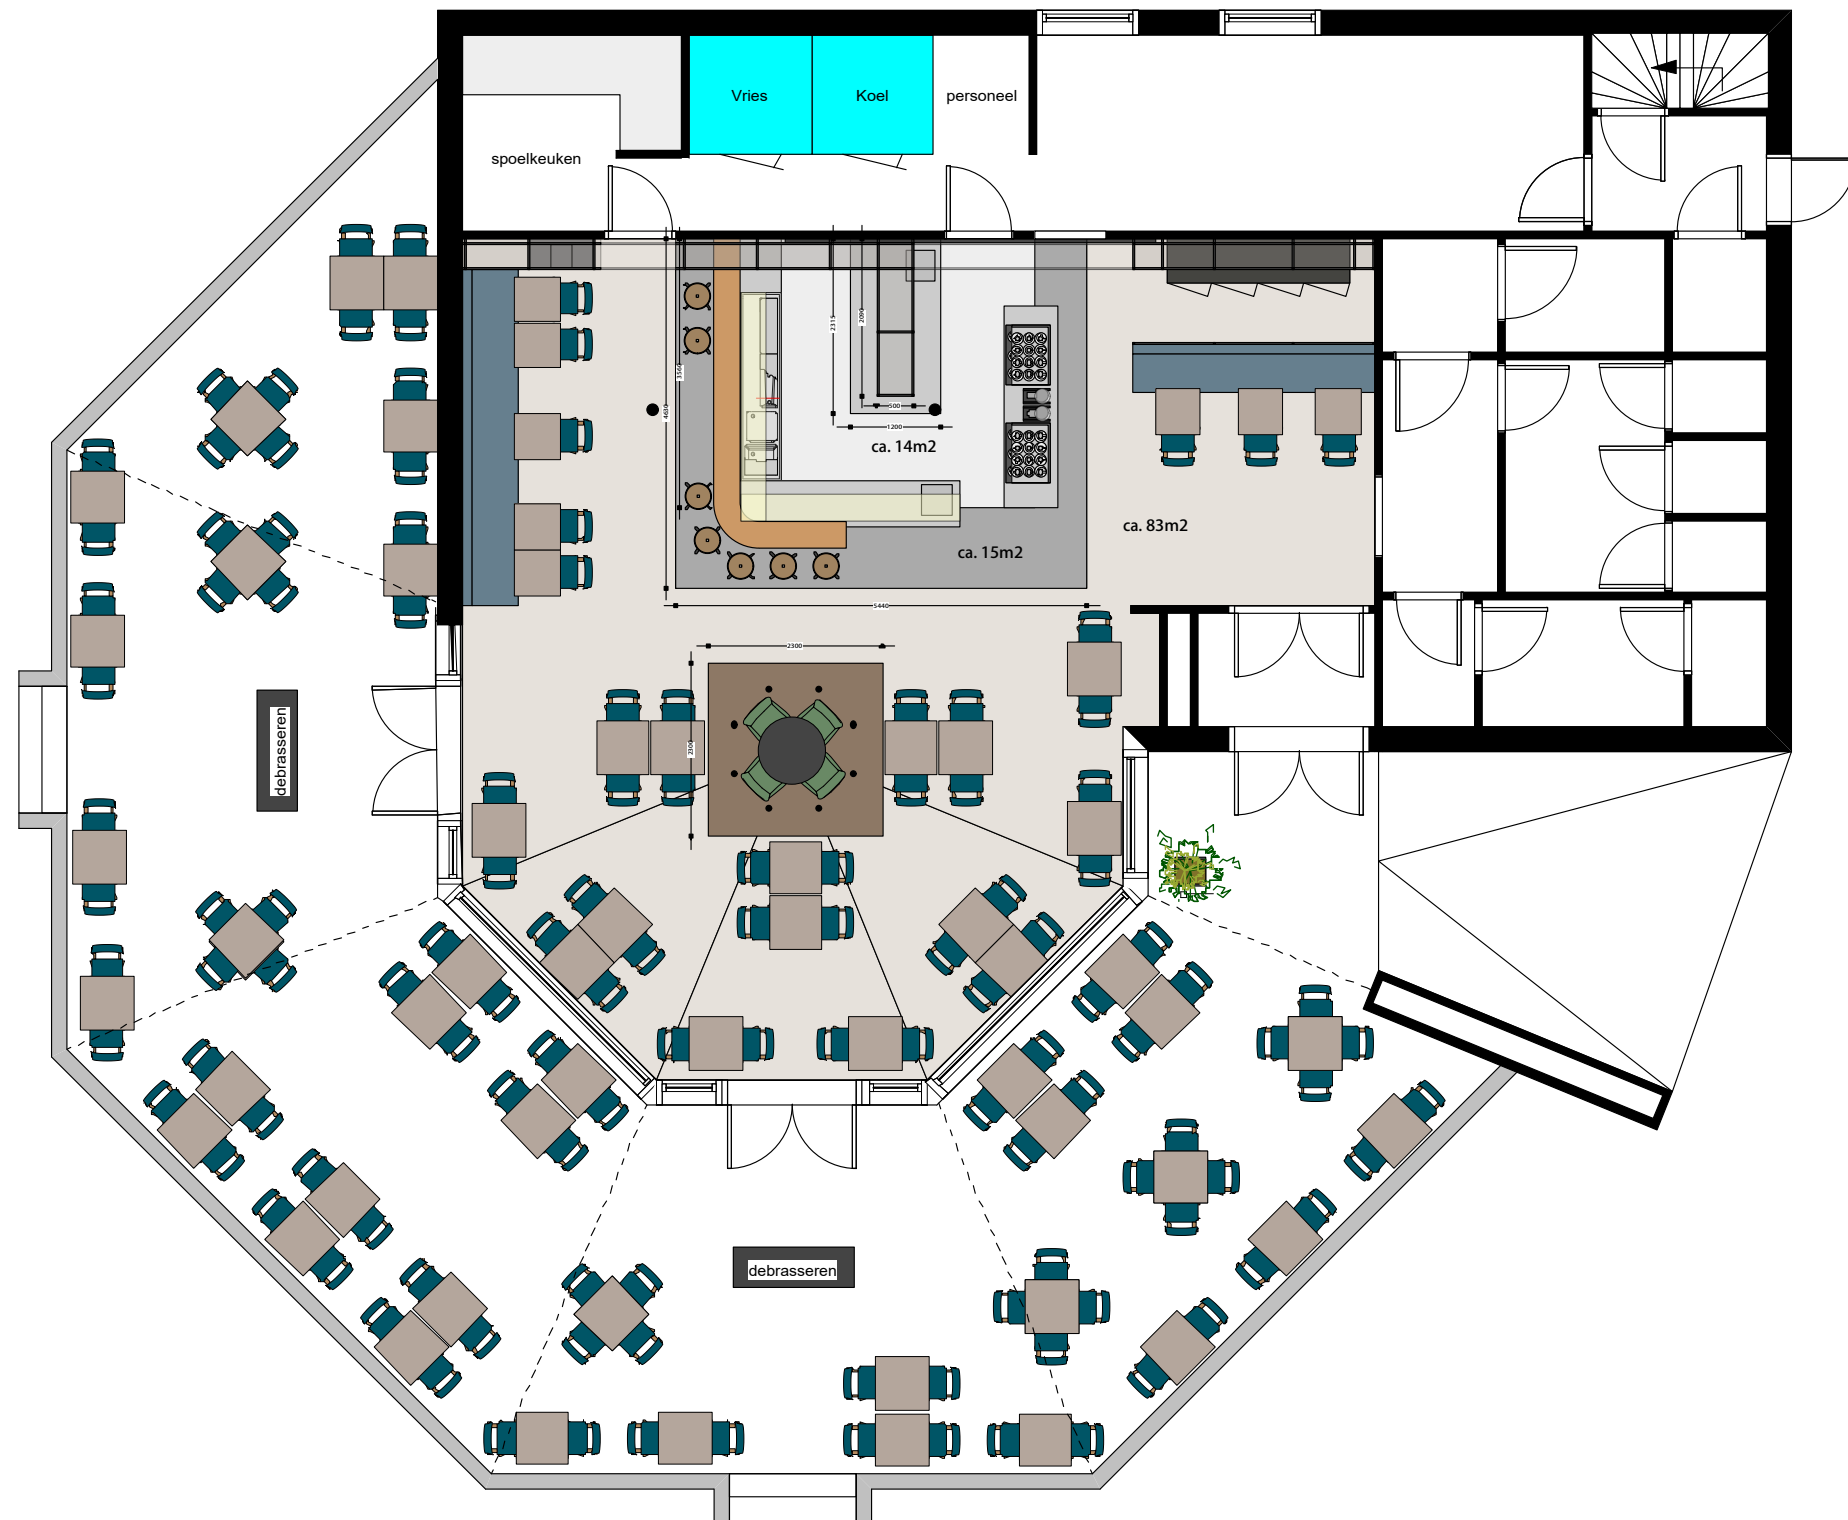

DutchConcept[®]
INTERIOR CREATION



1 maart 2019
181105 Joe Mann CO5.vwx



DutchConcept^{.eu}
INTERIOR CREATION

Schaal: 1: 100


Formaat: A3

Getekend door: RS/TH

Date: 1 maart 2019

File name: 181105 Joe Mann CO5.vwx

© 2019 DutchConcept.
Aan deze tekening mogen geen details of kleuren ontleend worden.

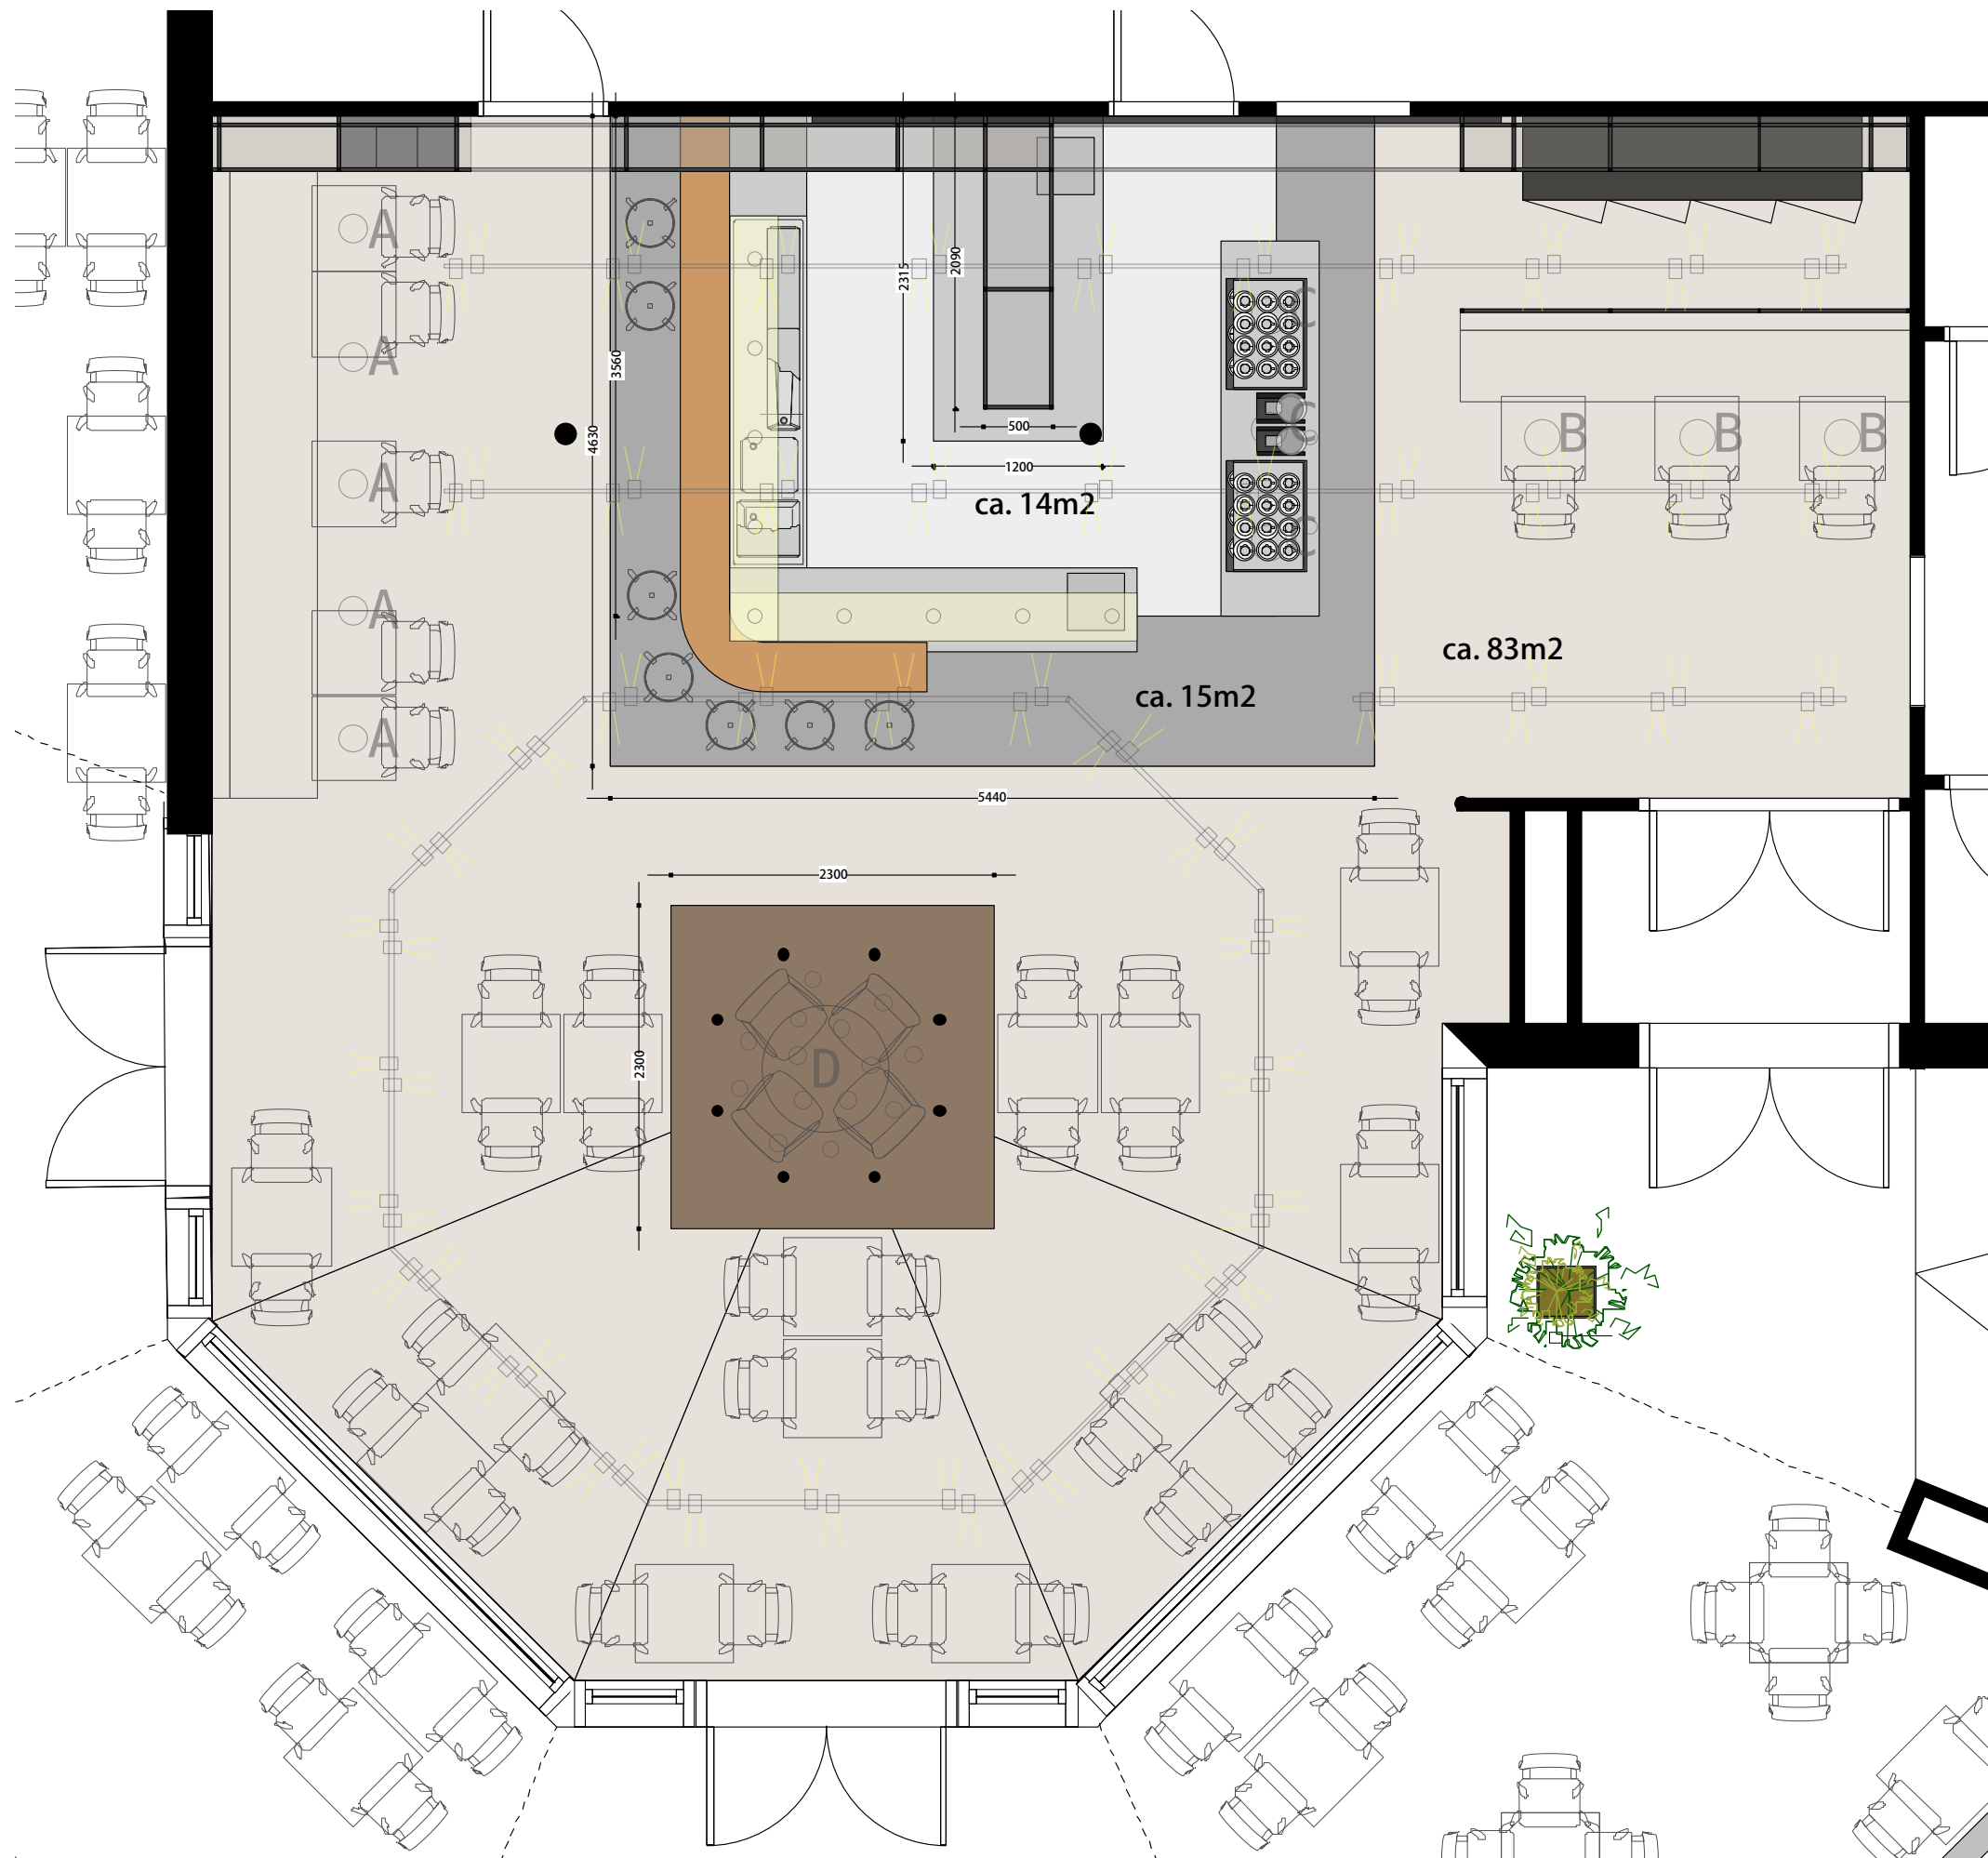

DutchConcept^{.eu}
INTERIOR CREATION

Schaal: 1: 50

Formaat: A3


Getekend door: RS/TH

Date: 1 maart 2019


File name: 181105 Joe Mann CO5.vwx

© 2019 DutchConcept.

Aan deze tekening mogen geen details of kleuren ontleend worden.

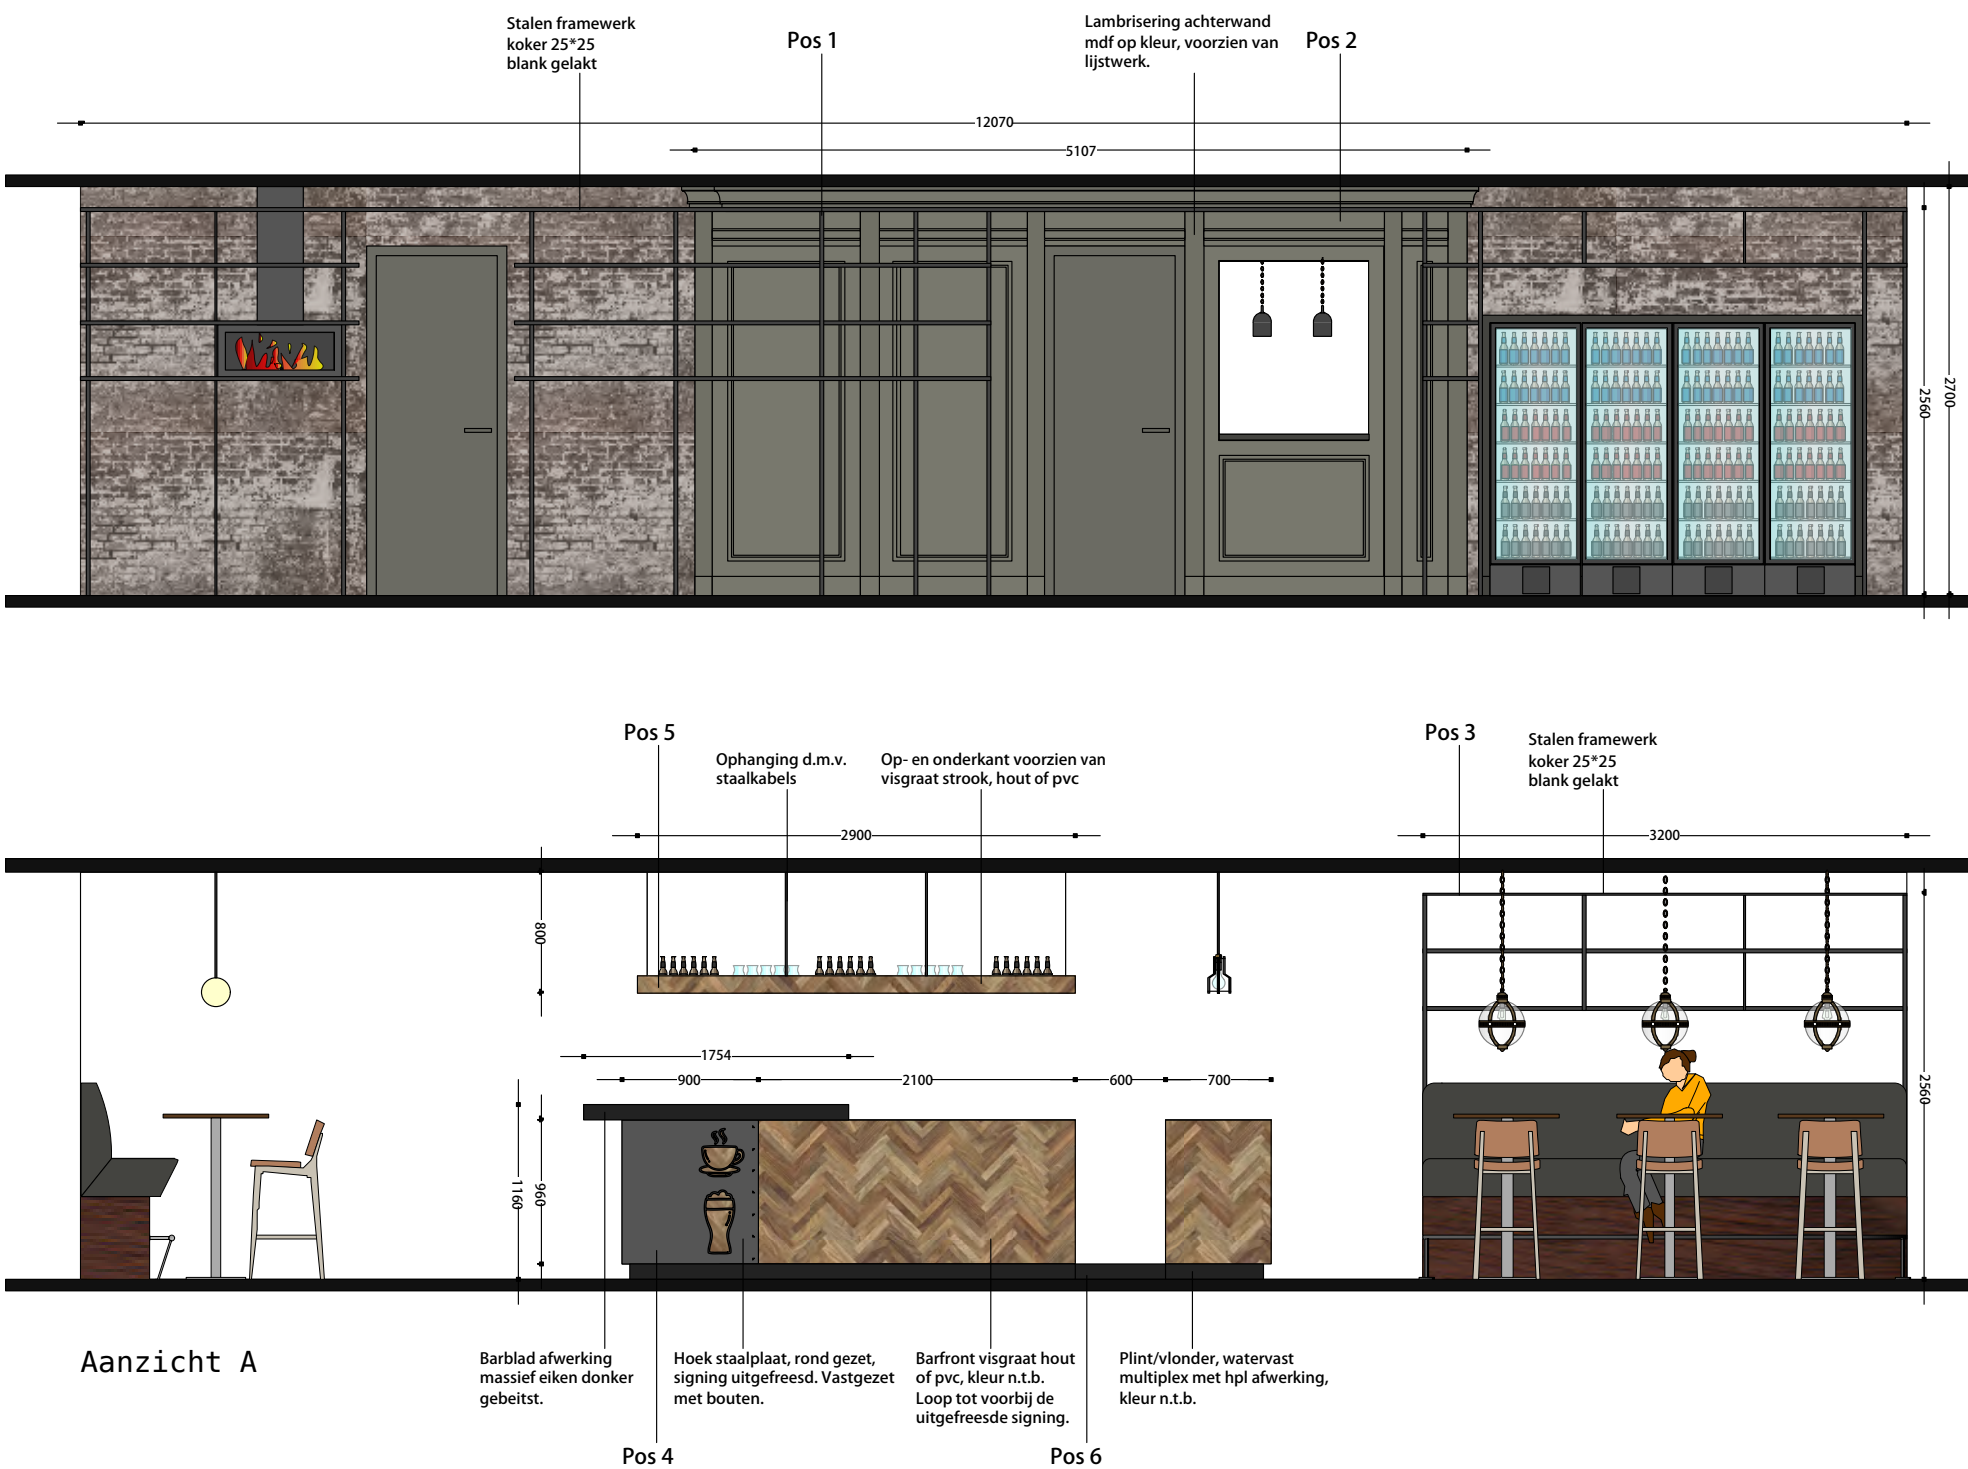

- Pos 1: Stalen framework achterwand
- Pos 2: Hoge lambrisering achterwand
- Pos 3: Stalen framework achter bank
- Pos 4: Bar
- Pos 5: Luifel
- Pos 6: Vlonder
- Pos 7: Vloerverhoging centraal
- Pos 8: Krijtbord rondom kolommen
- Pos 9: Vakkenkast in huidige garderobenis
- Pos 10: Stelpost aanhelen huidige lambrisering

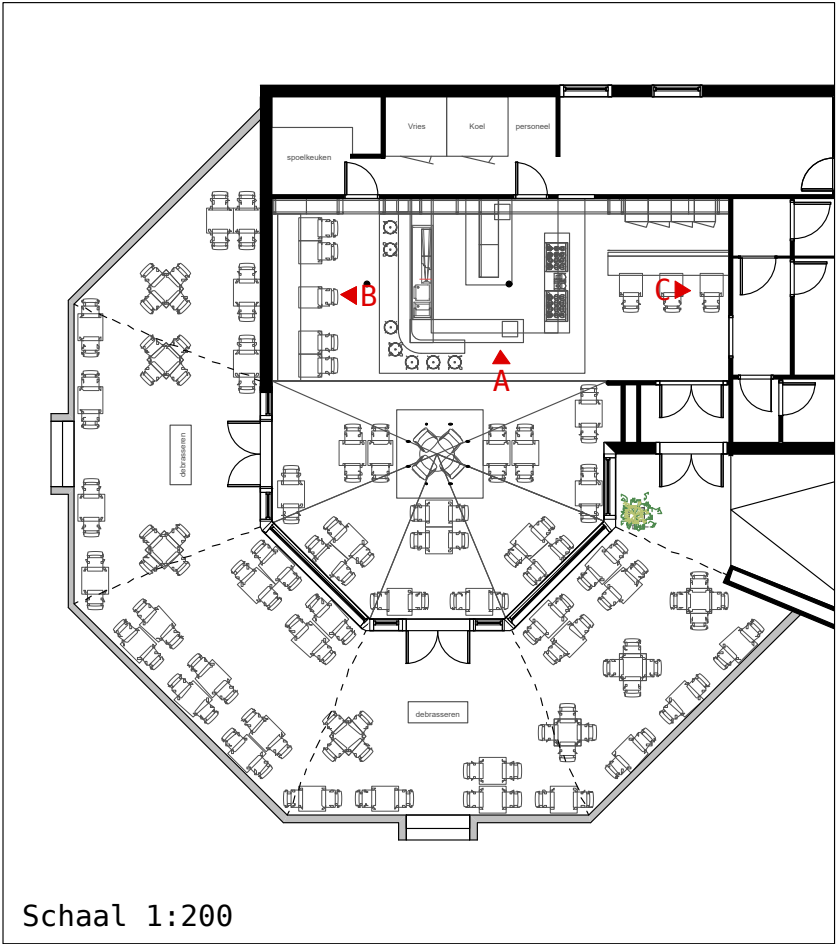

DutchConcept[®]
INTERIOR CREATION

Schaal: 1:50 Formaat: A3
Getekend door: RS

Date: 1 maart 2019
File name: 181105 Joe Mann CO5.vwx


© 2019 DutchConcept.
Aan deze tekening mogen geen details of kleuren ontleend worden.



Aanzicht B

Pos 8
krijtbord rond, boven en onder
lederen banden, kleur n.t.b.

- Pos 1: Stalen framework achterwand
- Pos 2: Hoge lambrisering achterwand
- Pos 3: Stalen framework achter bank
- Pos 4: Bar
- Pos 5: Luifel
- Pos 6: Vlonder
- Pos 7: Vloerverhoging centraal
- Pos 8: Krijtbord rondom kolommen
- Pos 9: Vakkenkast in huidige garderobenis
- Pos 10: Stelpost aanhelen huidige lambrisering

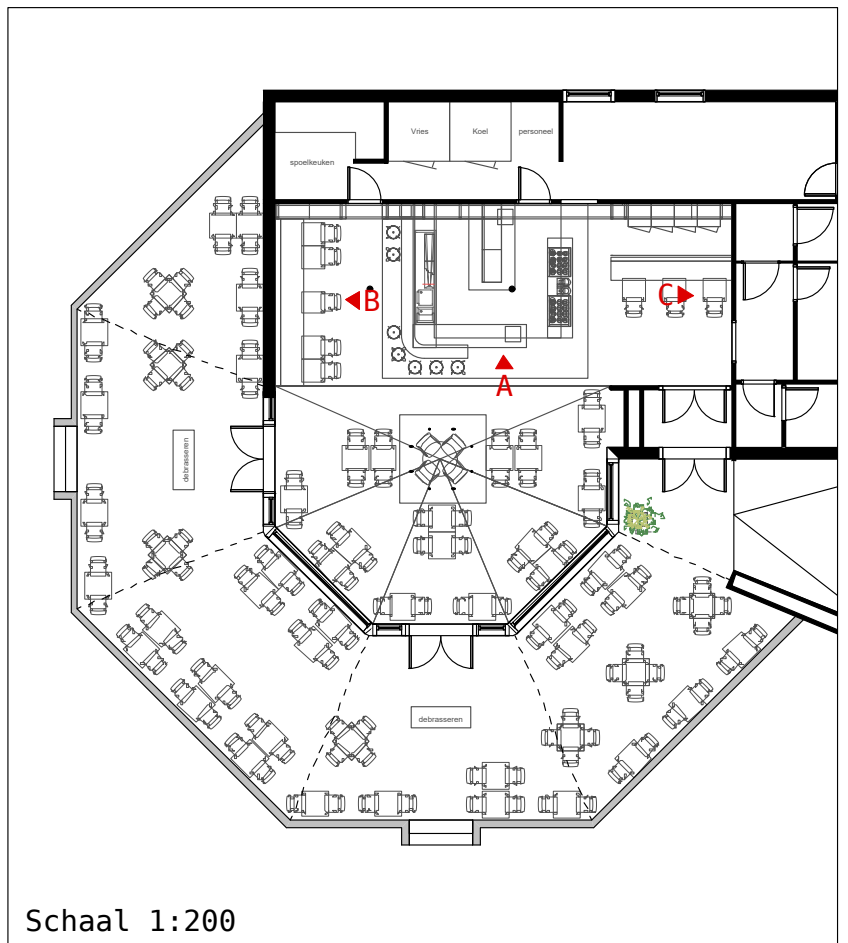

Schaal 1:200

DutchConcept[®]
INTERIOR CREATION

Schaal: 1: 60

Formaat: A3

Getekend door: RS/TH

Date: 1 maart 2019

File name: 181105 Joe Mann CO5.vwx

© 2019 DutchConcept.
Aan deze tekening mogen geen details of kleuren ontleend worden.




Aanzicht C

Pos 9
stalen frame
koker 25*25
voorzien van legschappen
melamine kleur n.t.b.

Pos 7
Voorzien van pvc.

Pos 10

- Pos 1: Stalen framework achterwand
- Pos 2: Hoge lambrisering achterwand
- Pos 3: Stalen framework achter bank
- Pos 4: Bar
- Pos 5: Luifel
- Pos 6: Vlinder
- Pos 7: Vloerverhoging centraal
- Pos 8: Krijtbord rondom kolommen
- Pos 9: Vakkenkast in huidige garderobenis
- Pos 10: Stelpost aanhelen huidige lambrisering

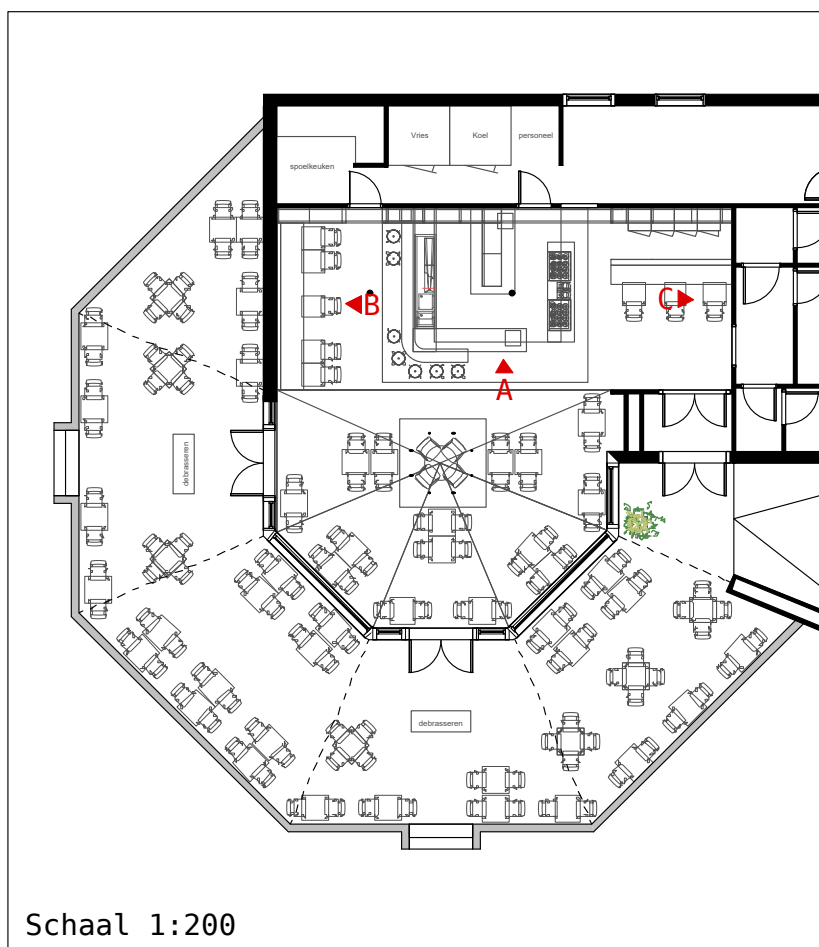

Schaal 1:200

DutchConcept[®]
INTERIOR CREATION

Schaal: 1: 60

Formaat: A3

Getekend door: RS/TH

Date: 1 maart 2019

File name: 181105 Joe Mann CO5.vwx

© 2019 DutchConcept.
Aan deze tekening mogen geen details of kleuren ontleend worden.



DutchConcept^{.eu}
INTERIOR CREATION

DutchConcept^{.eu}
INTERIOR CREATION

Formaat: A3

Getekend door: RS/TH

Date: 1 maart 2019

File name: 181105 Joe Mann CO5.vwx

© 2019 DutchConcept.
Aan deze tekening mogen geen details of kleuren ontleend worden.



DutchConcept^{.eu}
INTERIOR CREATION

DutchConcept^{.eu}
INTERIOR CREATION

Formaat: A3

Getekend door: RS/TH

Date: 1 maart 2019

File name: 181105 Joe Mann CO5.vwx

© 2019 DutchConcept.
Aan deze tekening mogen geen details of kleuren ontleend worden.